


Rozmístění techniky GML 2026/27

Legenda:

- PC s dataproj. vč. bezdrátu
- PC s dataprojektorem
- [H] panel s HDMI kabelem
- [V] panel s VGA kabelem
- DVD přístroj
- VHS přístroj
- PC s TV
- 🏠 kapsička



panel obsahuje:

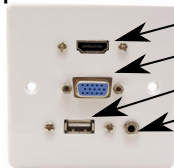


HDMI konektor
VGA konektor
USB do PC
audio do
velkých
repro

a vedle:



počítačová
sít (Internet)

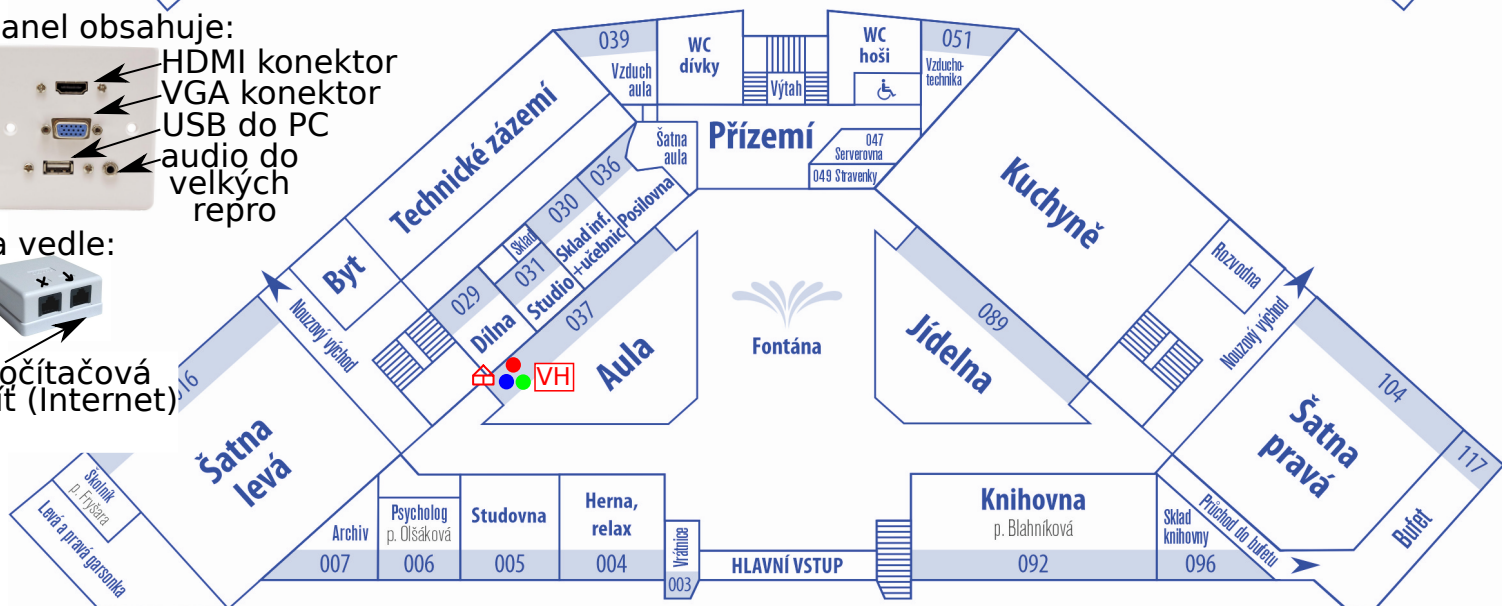

Velká tělocvična

Malá tělocvična (přízemí)
Gymnastický sál, posilovna (2. patro)

Průchod do šatny	Správce TV p. Lešenda 2111	Sklad sportovních potřeb 2110	Úklidová místnost 2109	p. Adolf p. Barták 2106	Vestibul (vstup)	Šatna 3 2103	p. Novohradská p. Svobodová p. Zidková 2130	Sklad sportovních potřeb 2131
------------------	----------------------------------	-------------------------------------	------------------------------	-------------------------------	---------------------	-----------------	--	--

Schody dolů

(šatna 4 a 5, sklad sportovních potřeb, relaxační místnost)

Schody dolů i nahoru

(šatna 1 a 2, posilovna, gymnastický sál)